Gobierno de Navarra Nafarroako Gobernua

HACIENDA NAVARRA NAFARROAKO OGASUNA

CÉDULA PARCELARIA / LURZATI ZEDULA


Referencia Catastral Bien Inmueble **3100000000002333493AB**

Municipio **MURUZÁBAL** Cód. **180** Entidad **MURUZÁBAL** Expedida **11/8/2026**

CÓDIGOS LOCALIZADORES Y DATOS DESCRIPTIVOS

CÓDIGOS LOCALIZADORES (*)				DIRECCIÓN O PARAJE	SUPERFICIES (m²) Principal	Común	USO, DESTINO O CULTIVO	AÑO CONSTR.
4	491	1	1	CL URBANIZABLE SIN CALLE, S-P	2.078,70		SUELO	

CROQUIS DE SITUACIÓN: Ref. de Plano **141/7-3/3-1/E-3** Superficie de Parcela (m²) **2.247,69** Escala: **1:1.000** 1 cm.

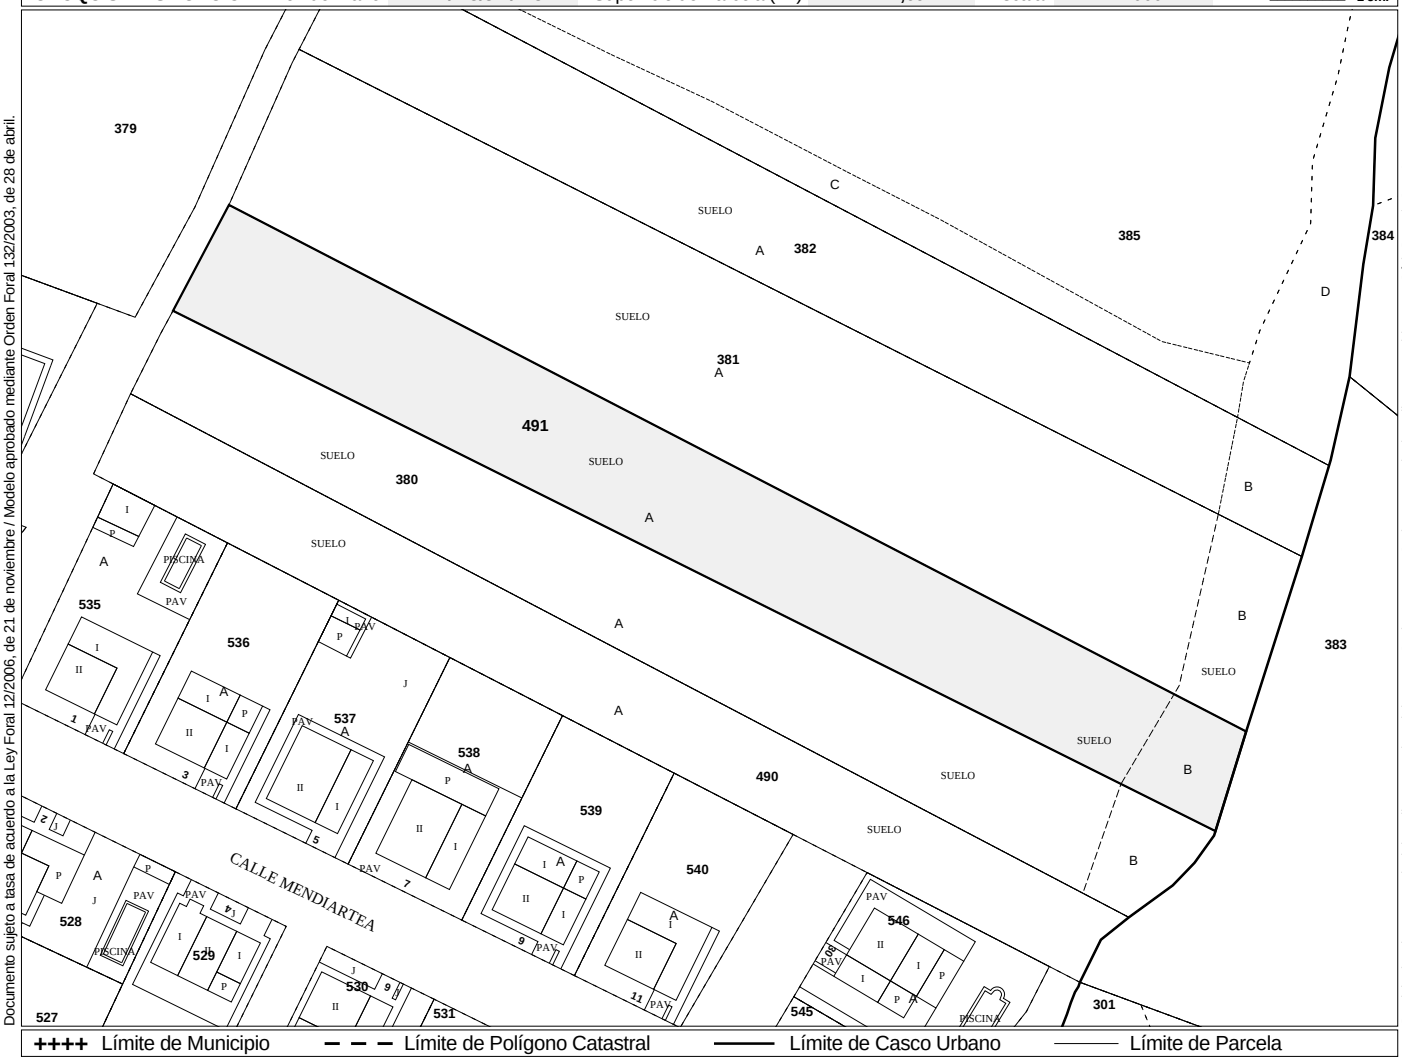

++++ Límite de Municipio — — — Límite de Polígono Catastral —— Límite de Casco Urbano —— Límite de Parcela

Todos los documentos inscribibles en el Registro de la Propiedad deben incorporar las cédulas parcelarias correspondientes (Ley Foral 12/2006, de 21 de noviembre). Documento sujeto a tasa de acuerdo a la Ley Foral 12/2006, de 21 de noviembre / Modelo aprobado mediante Orden Foral 132/2003, de 28 de abril.

Servicio de Riqueza Territorial y Tributos Patrimoniales • Lur-Ondasunen eta Ondareren gaineko Tributuen Zerbitzua Cód. Seg. I/RQYY27WVYW https://www.navarra.es/es/hacienda/riqueza-territorial • https://www.navarra.es/eu/ogasuna/lur-ondasunak

Conforme a lo dispuesto en el artículo 41 de la Ley Foral 12/2006, de 21 de noviembre, la titularidad y el valor catastral son datos protegidos.
Los titulares pueden acceder a sus datos previa identificación, en las oficinas del Servicio de Riqueza Territorial o por otros medios, utilizando cualquiera de los códigos de seguridad legalmente establecidos.

(*) Los códigos localizadores se componen de Polígono, Parcela, Subárea o Subparcela y Unidad Urbana.
(**) En la parcela hay otros bienes inmuebles con la misma o distinta titularidad.