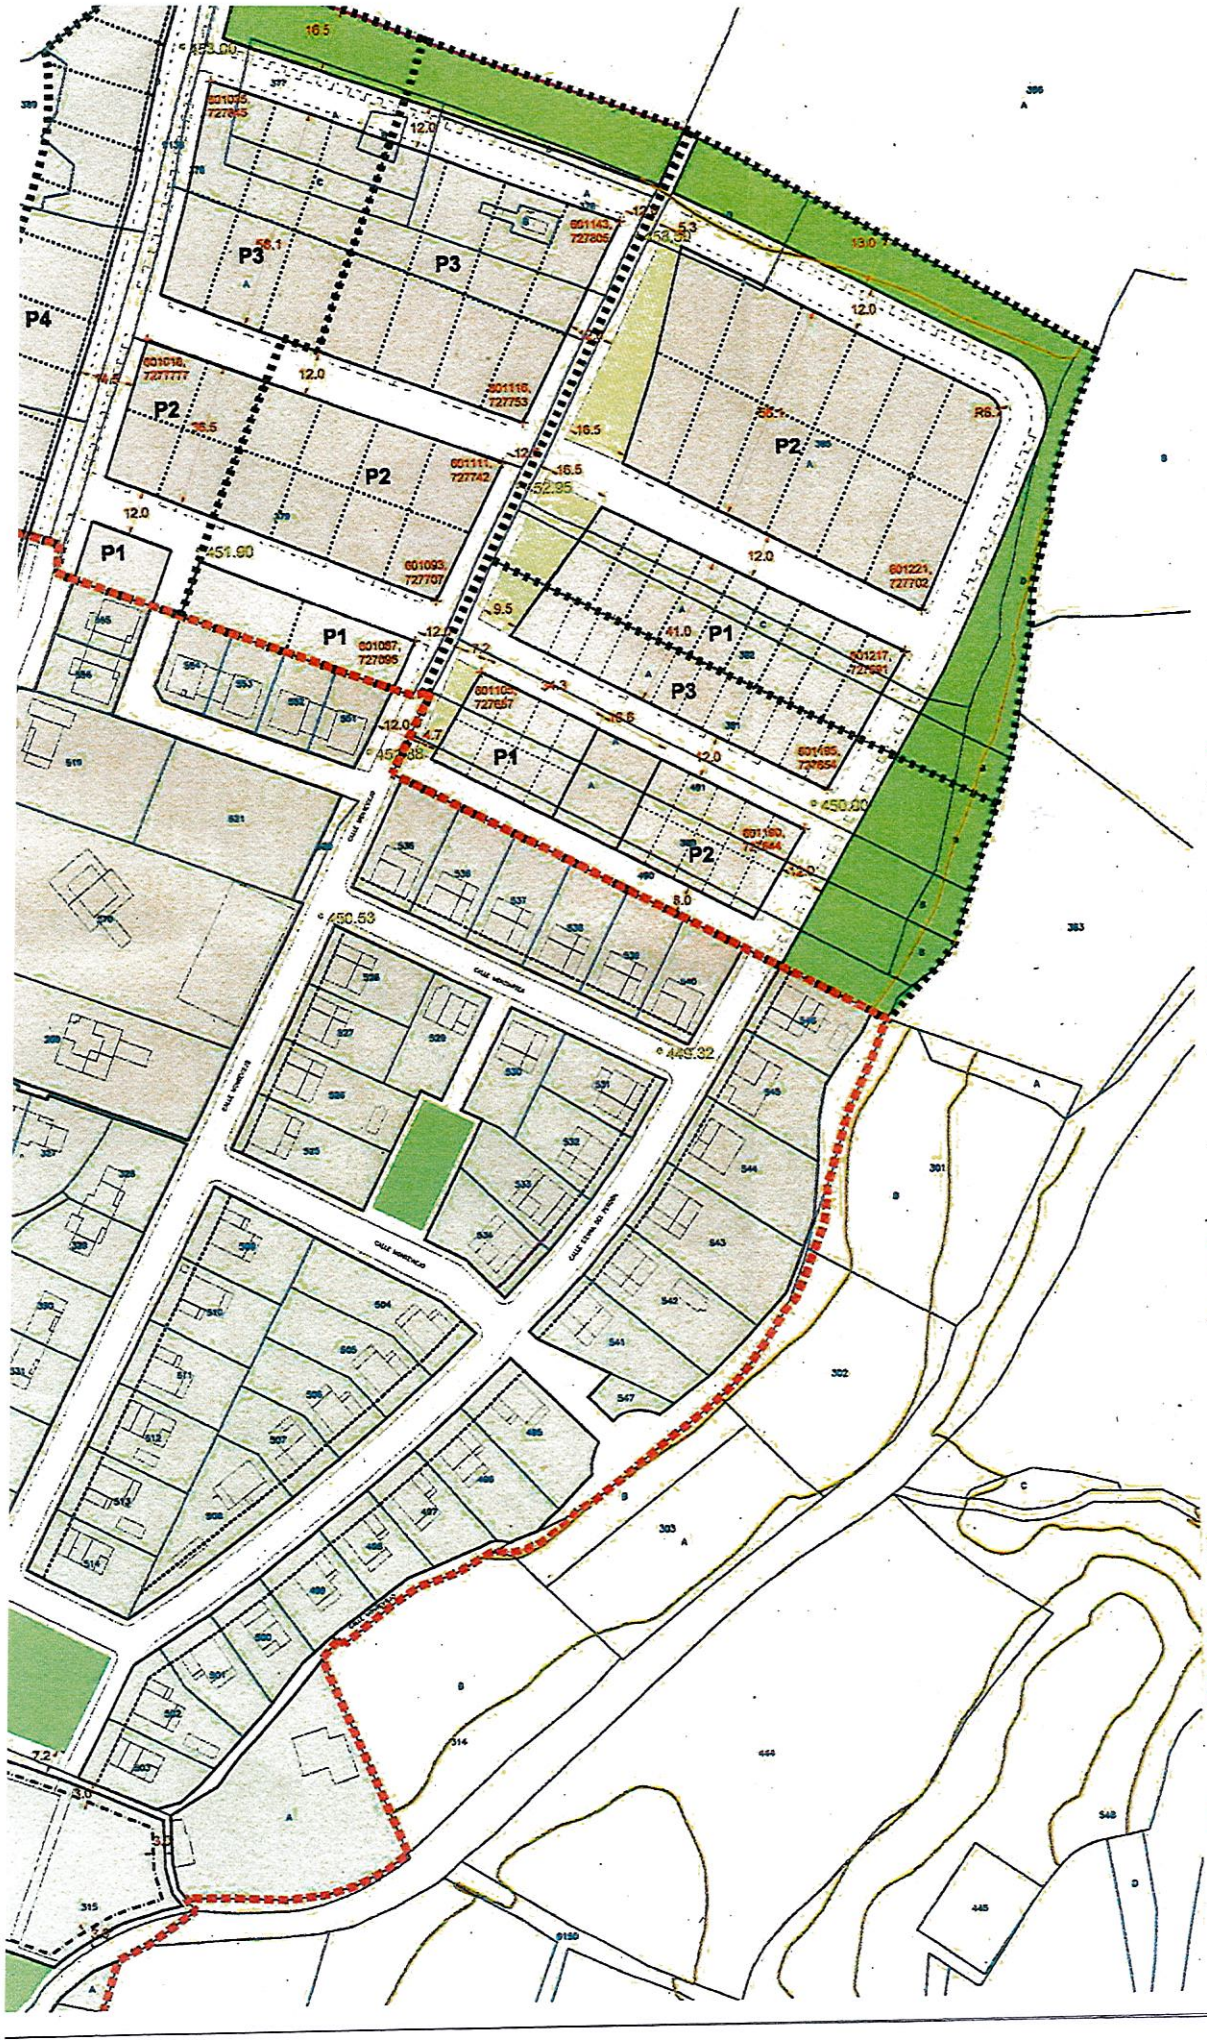

POLIGONO 3
POLIGONO 2
CALLE SAN PEDRO
CALLE SAN PEDRO




# NOR 5.1

1: 1000

## DETERMINACIONES PORMENORIZADAS FORMA (ACOTACIONES)

OCTUBRE 2014

Plan General Municipal
MURUZÁBAL

Gobierno de Navarra
Departamento de Fomento


arquitectos:
José Luque
Diana Jurado
Marta Cabezón

asesoramiento ambiental:
Jon Aseguinolaza


061014 equipo redactor | encargo | fecha | plano | escala | nº plano